


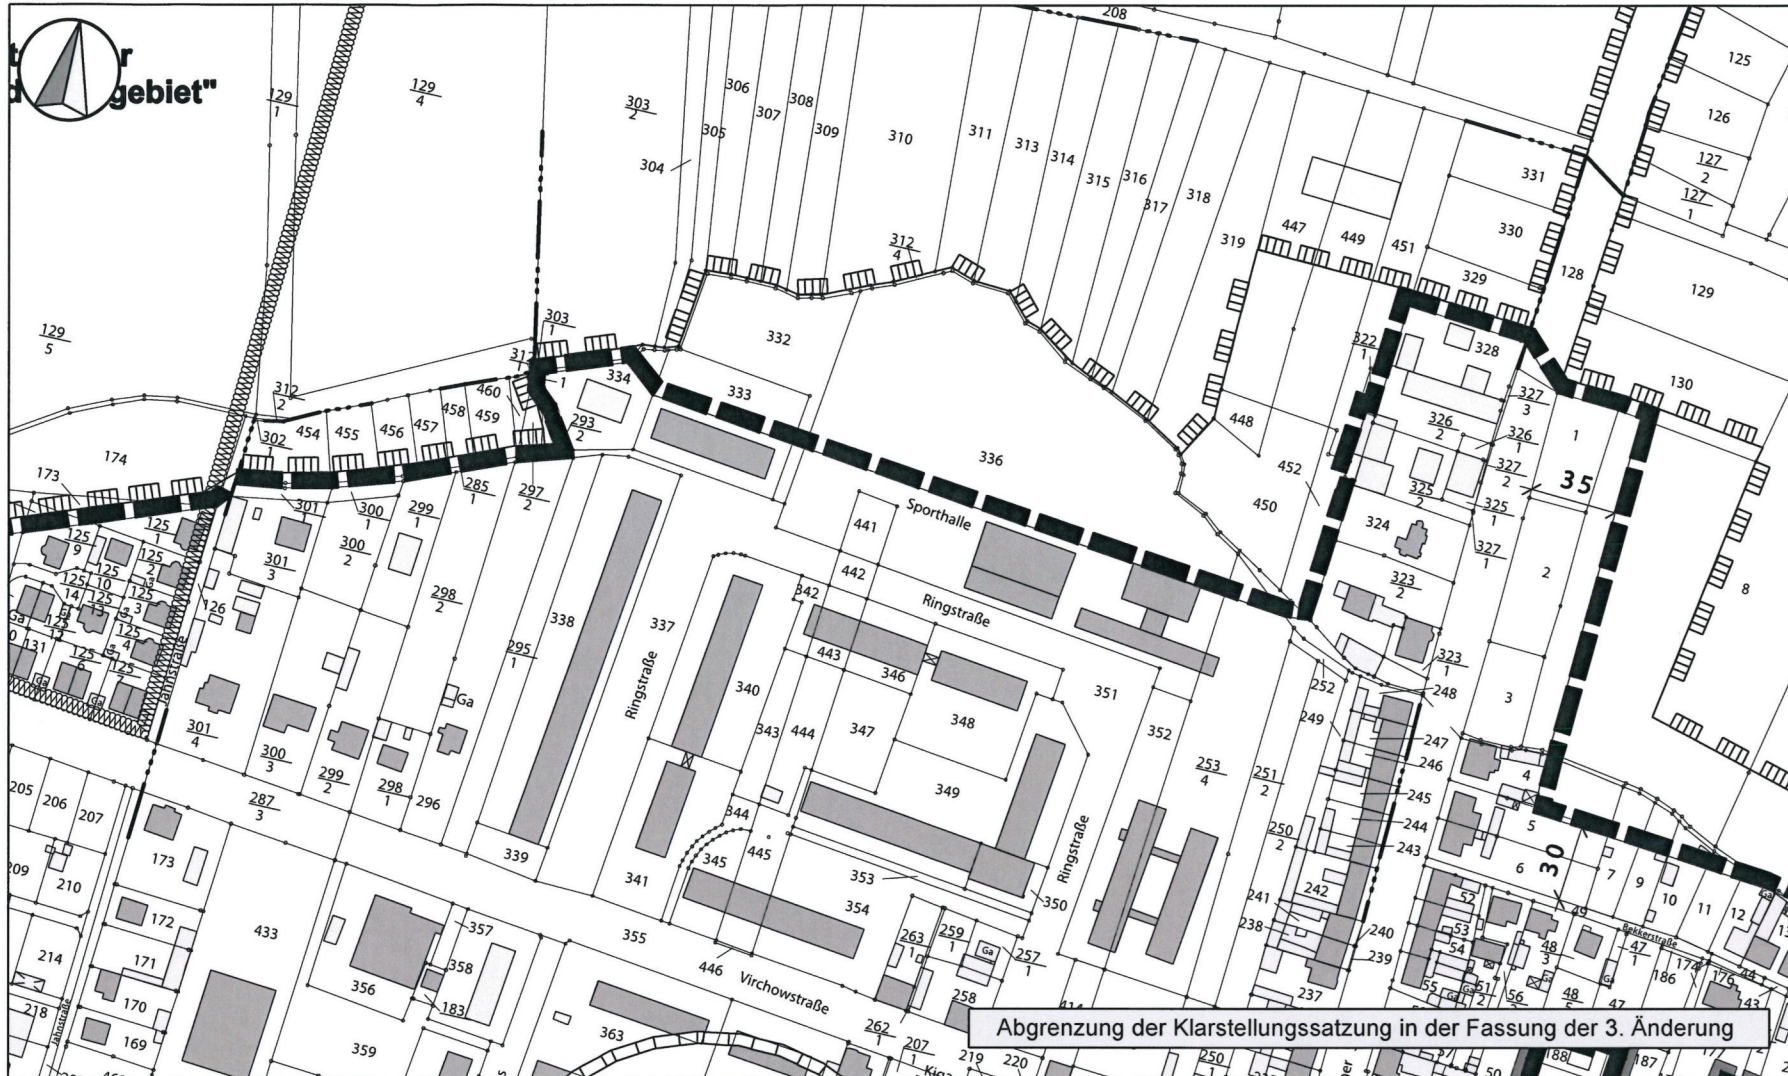

Verfahrensvermerke

Die Stadtverordnetenversammlung Beelitz hat in ihrer Sitzung vom 30.05.2021 die 4. Änderung der Satzung über die Festlegung der im Zusammenhang bebauten Ortsteile der Stadt Beelitz in der Fassung vom Februar 2021 als Satzung beschlossen.

Beelitz, den 21.04.2021

Der Bürgermeister

Siegel

Die Satzung wird hiermit ausgefertigt.

Beelitz, den 21.04.2021

Der Bürgermeister

Siegel

Der Beschluss über die Änderung sowie Ort und Zeit der Einsichtnahme sind am 26.05.2021 ortsüblich bekannt gemacht worden. In der Bekanntmachung ist auf die Geltendmachung von Verfahrens- und Formvorschriften und von Mängeln der Abwägung sowie auf Rechtsfolgen (§§ 44, 215 Abs. 1 BauGB) hingewiesen worden.

Die Satzung ist am 26.05.2021 in Kraft getreten.

Beelitz, den 09.06.2021

Der Bürgermeister

Siegel

Rechtsgrundlagen

Baugesetzbuch (BauGB) vom 23. September 2004 (BGBl. I S 2414), in der Fassung der Bekanntmachung vom 08.08.2020 (BGBl. I S. 1728)

Verordnung über die Ausarbeitung der Bauleitpläne und die Darstellung des Planinhalts - Planzeichenverordnung (PlanzV) vom 18. Dezember 1990 (BGBl. 1991 I S. 58), geändert durch Artikel 3 des Gesetzes vom 4. Mai 2017 (BGBl. I S. 1057)

Zeichenerklärung

Zeichnerische Festsetzungen (§ 34 Abs. 4 Nr.1 BauGB)

Festlegung der Grenzen des im Zusammenhang bebauten Ortsteiles nach § 34 Abs. 1 BauGB

33
 Maßangaben in Metern

Nachrichtliche Übernahmen

Grenze von Landschaftsschutzgebieten (LSG "Nuthetal-Beelitzer Sander")

Grenze der Trinkwasserschutzzone (II /III)

Bereiche von Bodendenkmalen i.S. des § 2 Abs 5 BbgDschG


Zeichen der Kartengrundlagen, Bestandsangaben

Gebäudebestand, Hauptnutzung

Gebäudebestand, Nebennutzung

Flurstücksgrenzen mit Flurstücksnummer

Flurgrenzen

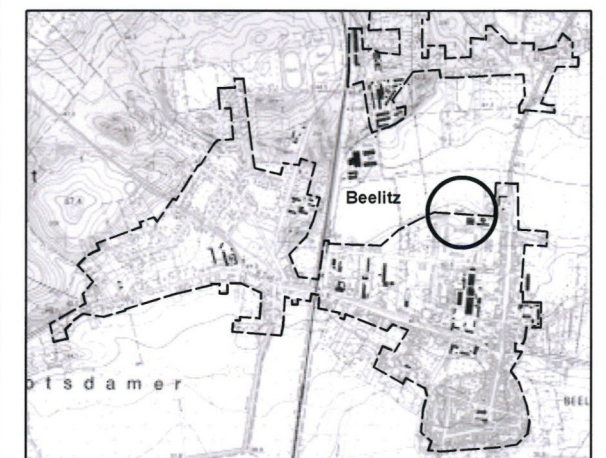

Übersichtsplan


Stadt Beelitz

4. Änderung der Satzung über die Festlegung der Grenzen für die im Zusammenhang bebauten Ortsteile der Stadt Beelitz (§ 34 Abs. 4 Nr. 1 BauGB)

Stand: Februar 2021

Gemarkung: Beelitz, Flur: 8, Flurstücke: thw. 336, 332, 333, 334, 253/4

Maßstab 1: 3000 (im Original)

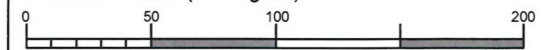

Stadtverwaltung Beelitz, Bauamt
Berliner Straße 202
14547 Beelitz